


Схема местоположения границ публичного сервитута на кадастровом плане территории

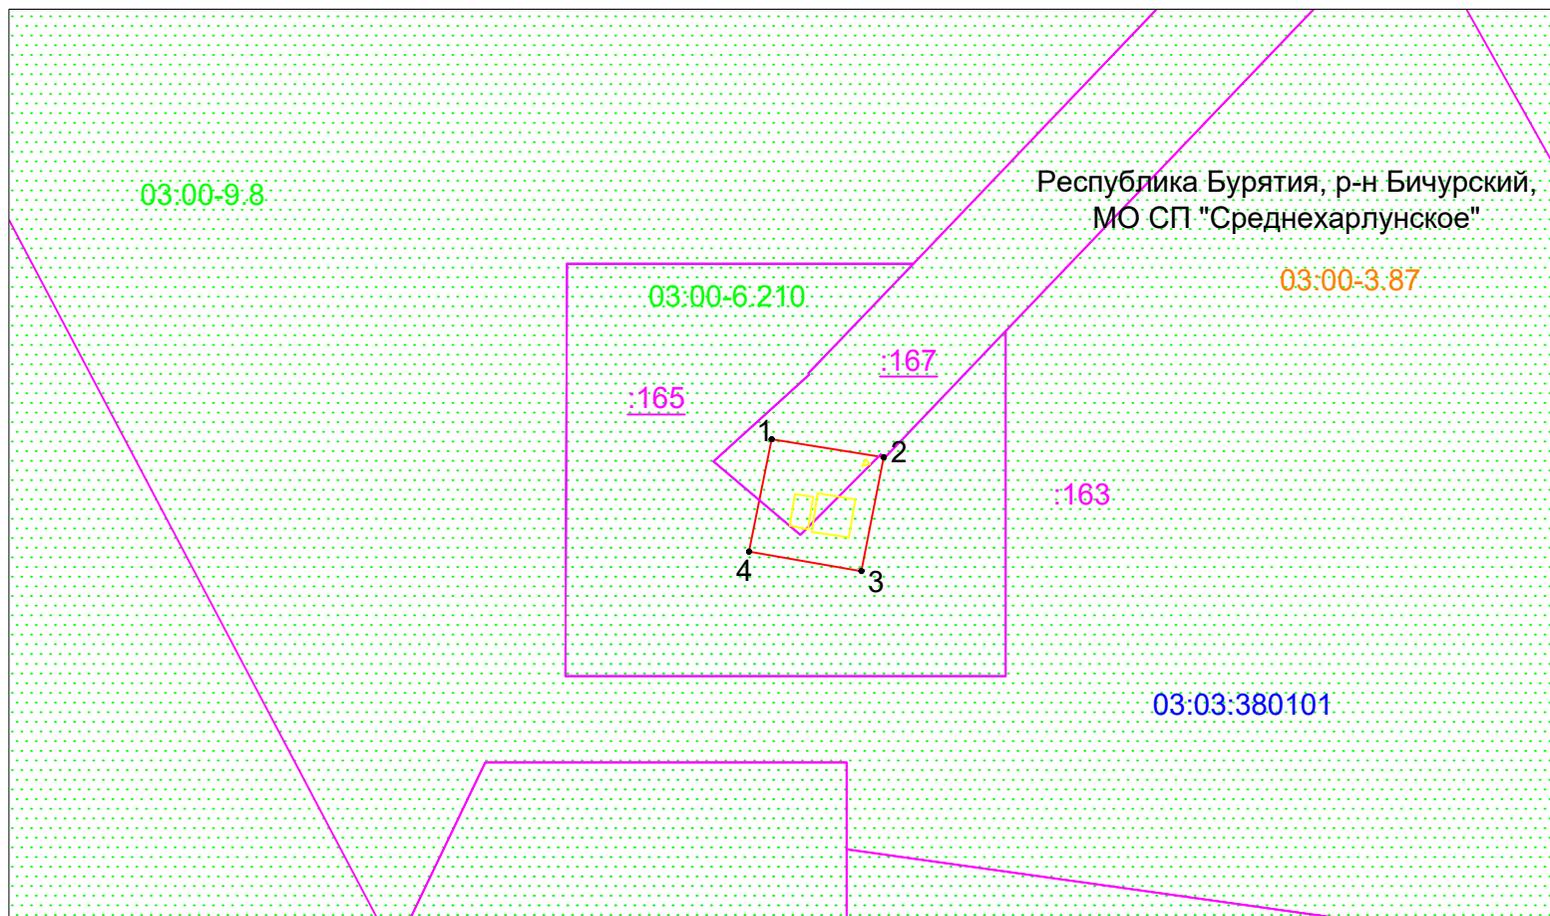

Республика Бурятия, р-н Бичурский,
МО СП "Среднехарлунское"

Масштаб 1: 1000

Условные обозначения

- проектные границы публичного сервитута
- 1 - характерная точка границ публичного сервитута
- проектное местоположение инженерного сооружения
- 03:03:380101 - граница и номер кадастрового квартала
- границы земельных участков, учтенных в ЕГРН
- :163 - кадастровые номера земельных участков, учтенных в ЕГРН
- :165 - кадастровый номер земельного участка, в границах которого расположен публичный сервитут
- 03:00-6.210 - границы зон с особыми условиями использования территории
- 03:00-3.87 - границы МО СП "Среднехарлунское" Бичурского района Республики Бурятия

Площадь границ предполагаемого публичного сервитута 228 кв. м