

Республика Бурятия
ИП Чебунин В.В.

**Магазин самообслуживания по адресу:
Республика Бурятия, Бичурский район, с.
Бичура**

Проектная документация
Эскизные решения

104-2020 ЭР

ГИП:
Чебунин В.В.

г. Улан-Удэ
2020 г.

Содержание тома

Обозначение	Наименование	Примечания
104-2020 ЭР С	Содержание тома	2-3
Текстовая часть		
104-2020 ЭР ТЧ	А) Пространственная, планировочная и функциональная организация объекта	4
104-2020 ЭР ТЧ	Б) Описание объемно-пространственных решений	4
104-2020 ЭР ТЧ	В) Описание и обоснование использованных композиционных приемов	4
104-2020 ЭР ТЧ	Г) Описание решений по отделке помещений основного, вспомогательного, обслуживающего и технического назначения	5
104-2020 ЭР ТЧ	Д) Описание архитектурных решений, обеспечивающих естественное освещение помещений с постоянным пребыванием людей	5
104-2020 ЭР ТЧ	Е) Описание архитектурно-строительных мероприятий, обеспечивающих безопасность защиту помещений от шума, вибрации и другого воздействия	6
104-2020 ЭР ТЧ	Ж) Описание решений по светоограждению объекта, обеспечивающих безопасность полета воздушных судов	6
104-2020 ЭР ТЧ	З) Описание решений по декоративно-художественной и цветовой отделке интерьеров	6

Взам. инв. №

Подл. и дата

Инв. № подл.

104-2020 ЭР С

Изм.	Кол.	Лист	№ док.	Подпись	Дата				
						Содержание тома	Стадия	Лист	Листов
Разраб		Натаев П.А.					П	1	
ГИП		Чебунин В.В.					ИП Чебунин В.В.		
Н.контр.									

Е) Описание архитектурно-строительных мероприятий, обеспечивающих безопасность защиту помещений от шума, вибрации и другого воздействия

Техническое помещение размещено изолировано. Над техническими помещениями отсутствуют эксплуатируемые помещения.


Ж) Описание решений по светоограждению объекта, обеспечивающих безопасность полета воздушных судов

Здание одноэтажное. Необходимости по светоограждению объекта нет.

З) Описание решений по декоративно-художественной и цветовой отделке интерьеров

Разработка интерьеров заданием на проектирование не предусмотрено.


Инв.№ подл.	Подп. и дата	Взам. Инв.№					104-2020 АР ТЧ	Лист
			Изм.	Кол.	Лист	№док		

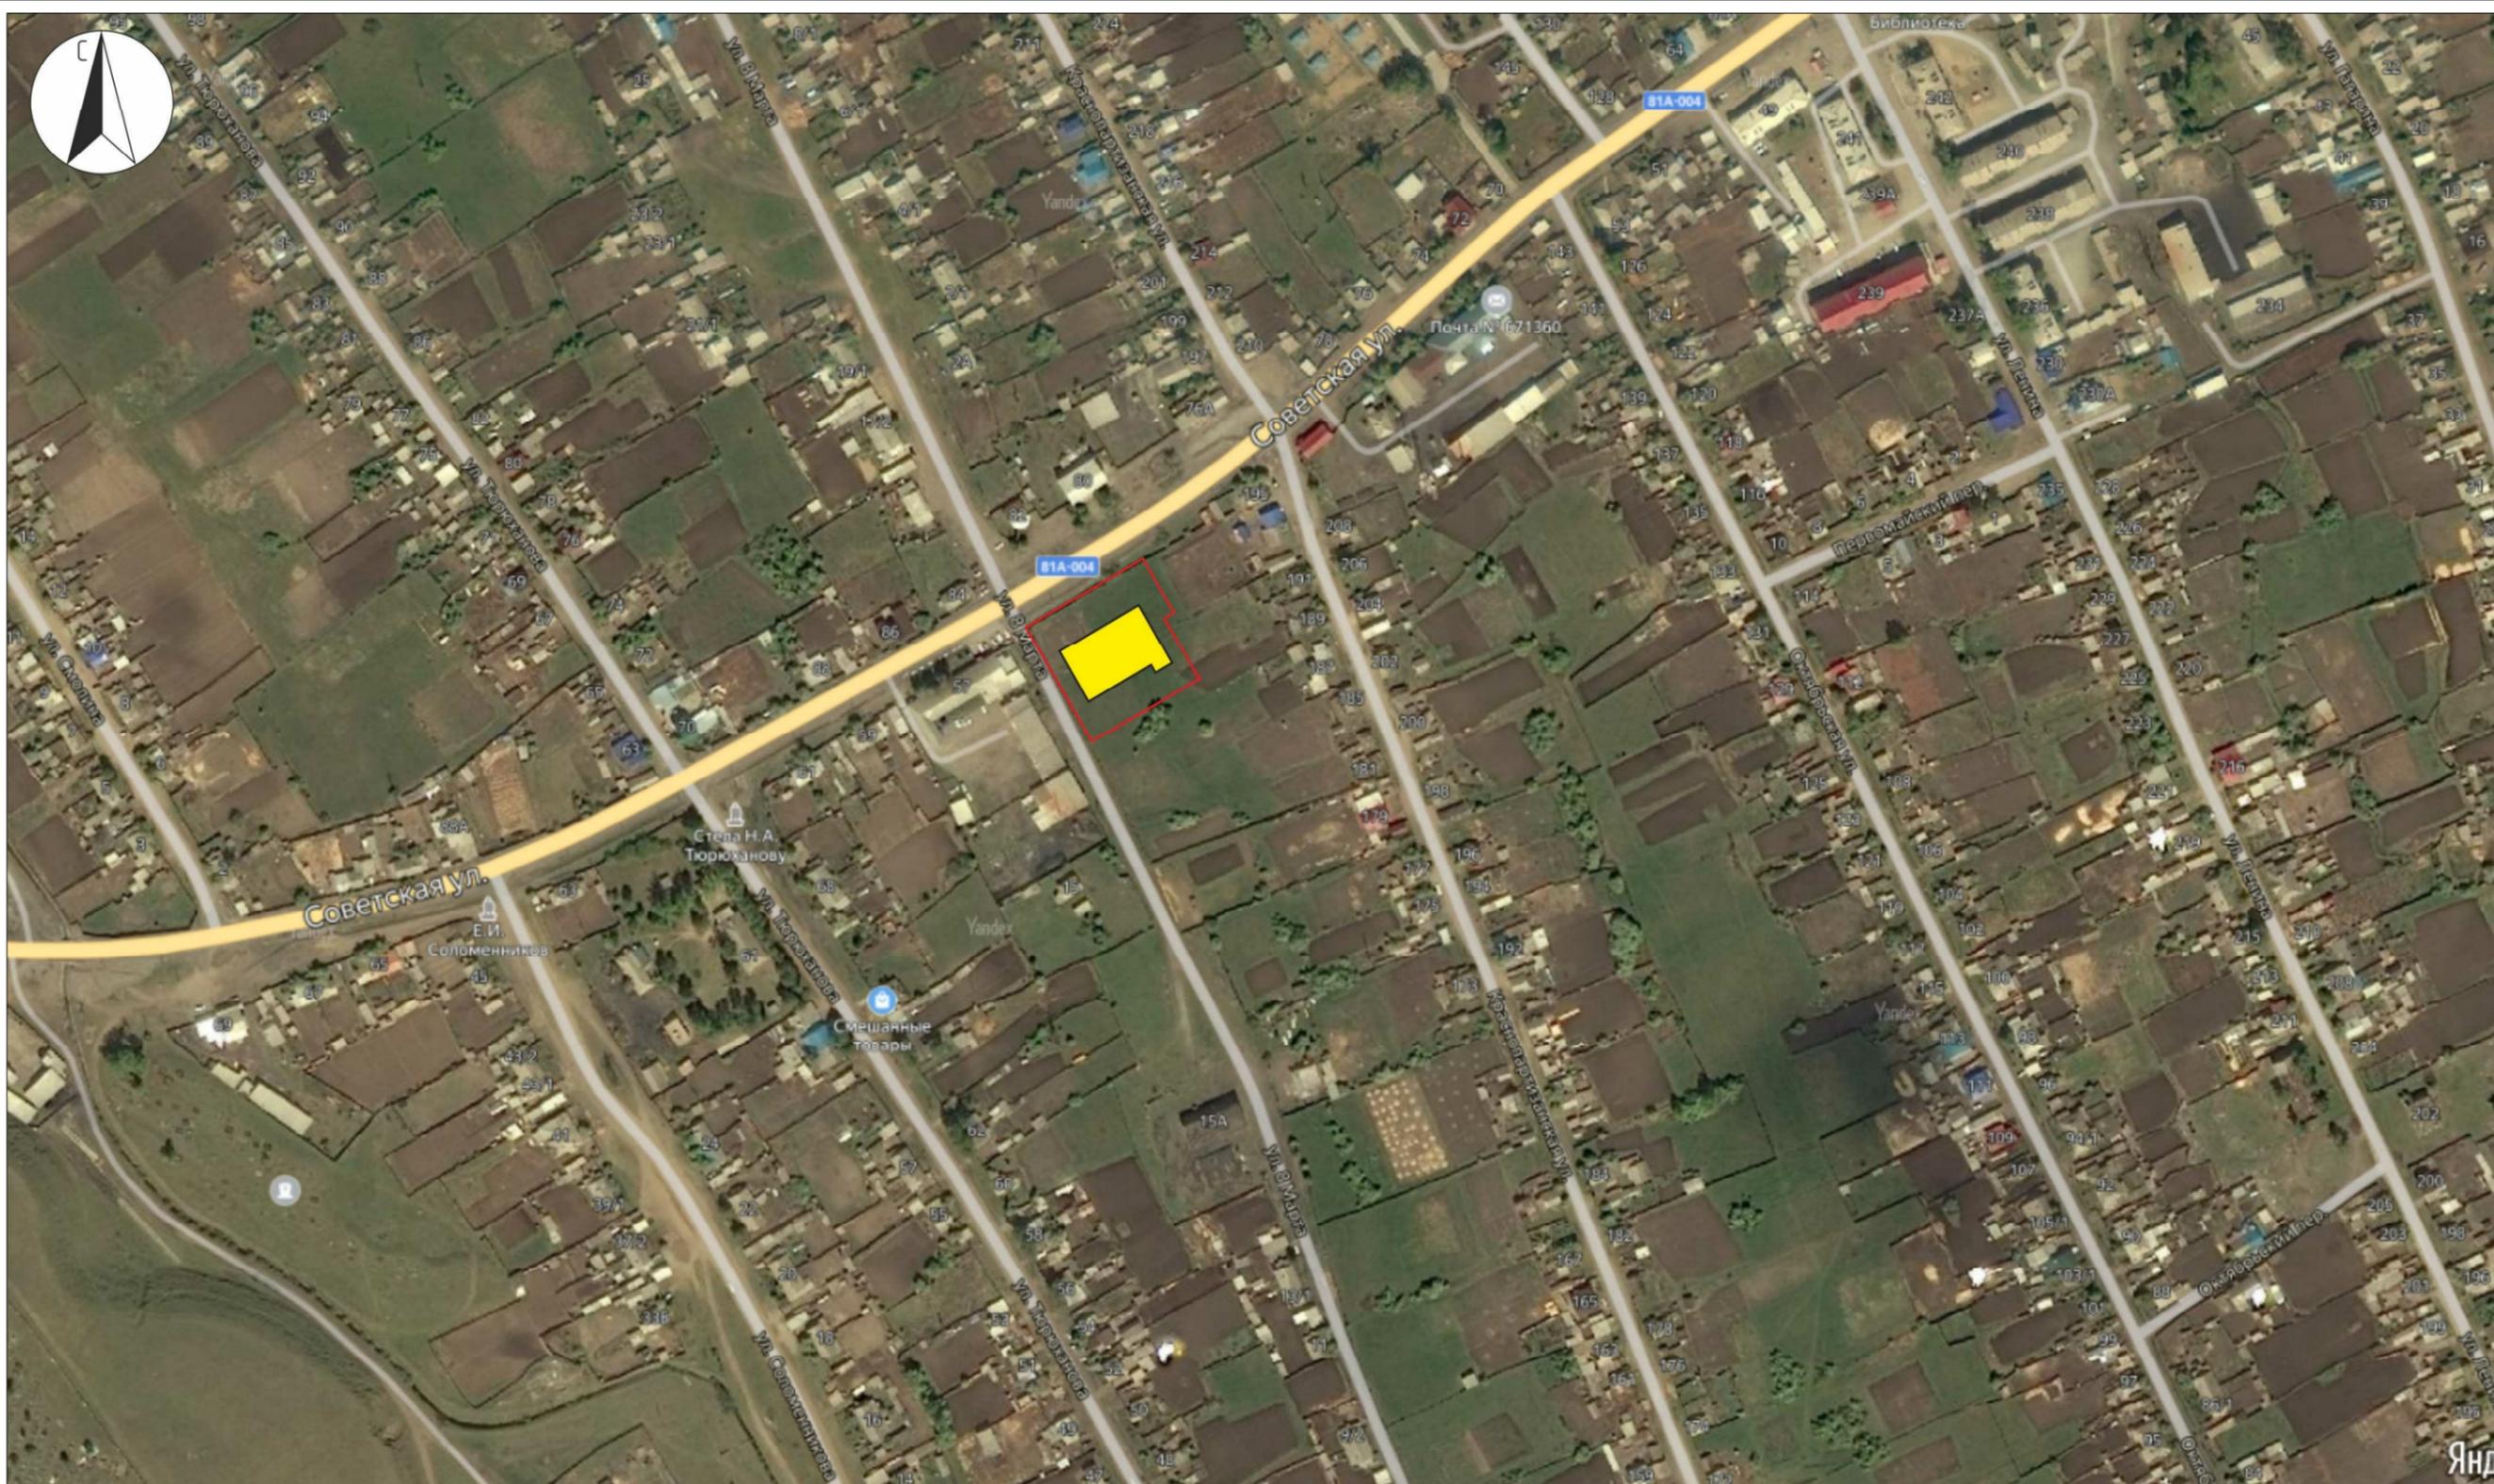

						104-2020 ЭР			
						Магазин самообслуживания по адресу: Республика Бурятия, Бичурский район, с. Бичура			
Изм	Лист	Лист	№ док.	Подп.	Дата		Стадия	Лист	Листов
	Разраб.	Натаев П.А.				Эскизные решения	П	1	
	ГИП	Чебунин В.В.				Ситуационный план	ИП Чебунин В.В.		

ЭКСПЛИКАЦИЯ ЗДАНИЙ И СООРУЖЕНИЙ

№ по плану	Наименование	Площадь застройки, м ²
1	Здание придорожного сервиса	1783,3 м ²
2	Навес для отработанных шин	1155 м ²

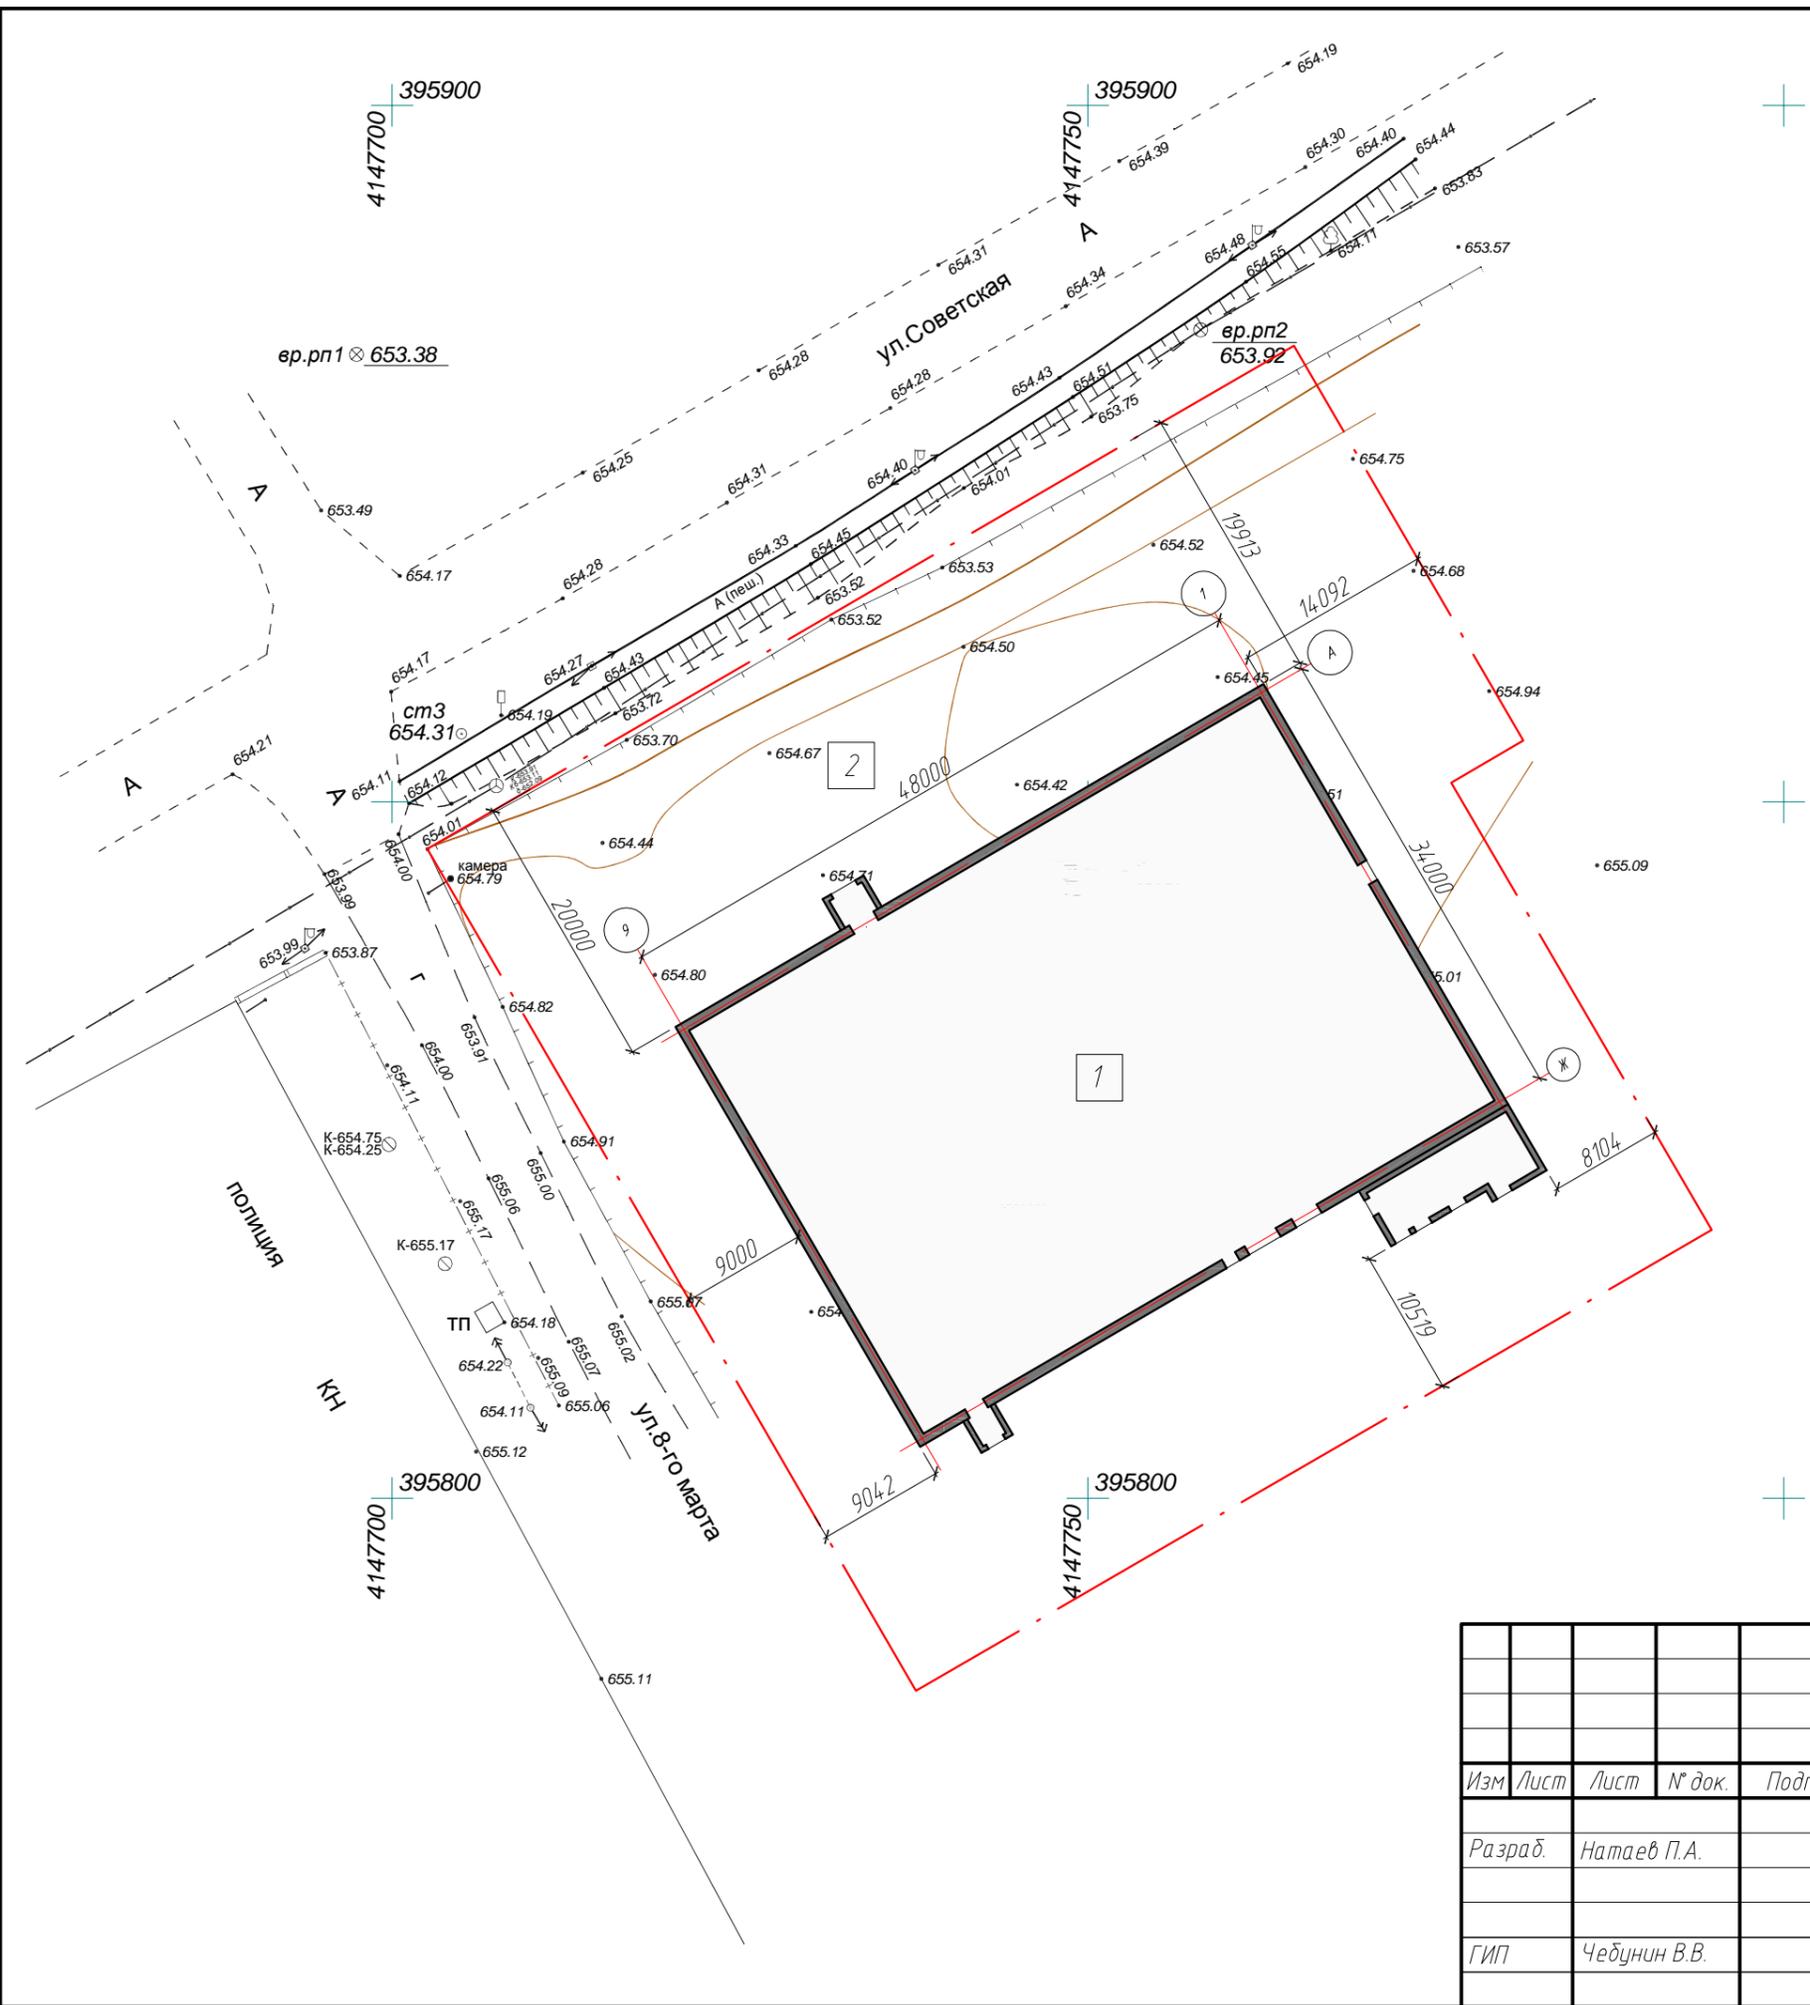


						104-2020 ЭР		
						Магазин самообслуживания по адресу: Республика Бурятия, Бичурский район, с. Бичура		
Изм	Лист	Лист	№ док.	Подп.	Дата			
Разраб.	Натаев П.А.					Эскизные решения	Стадия П	Лист 2
ГИП	Чебунин В.В.					Схема ген. плана	ИП Чебунин В.В.	



						104-2020 ЭР				
						Магазин самообслуживания по адресу: Республика Бурятия, Бичурский район, с. Бичура				
<i>Изм</i>	<i>Лист</i>	<i>Лист</i>	<i>№ док.</i>	<i>Подп.</i>	<i>Дата</i>		<i>Стадия</i>	<i>Лист</i>	<i>Листов</i>	
						Разраб.	Натаев П.А.	Эскизные решения	П	4
						ГИП	Чебунин В.В.	Визуализация 2	ИП Чебунин В.В.	

План на отм. 0.000

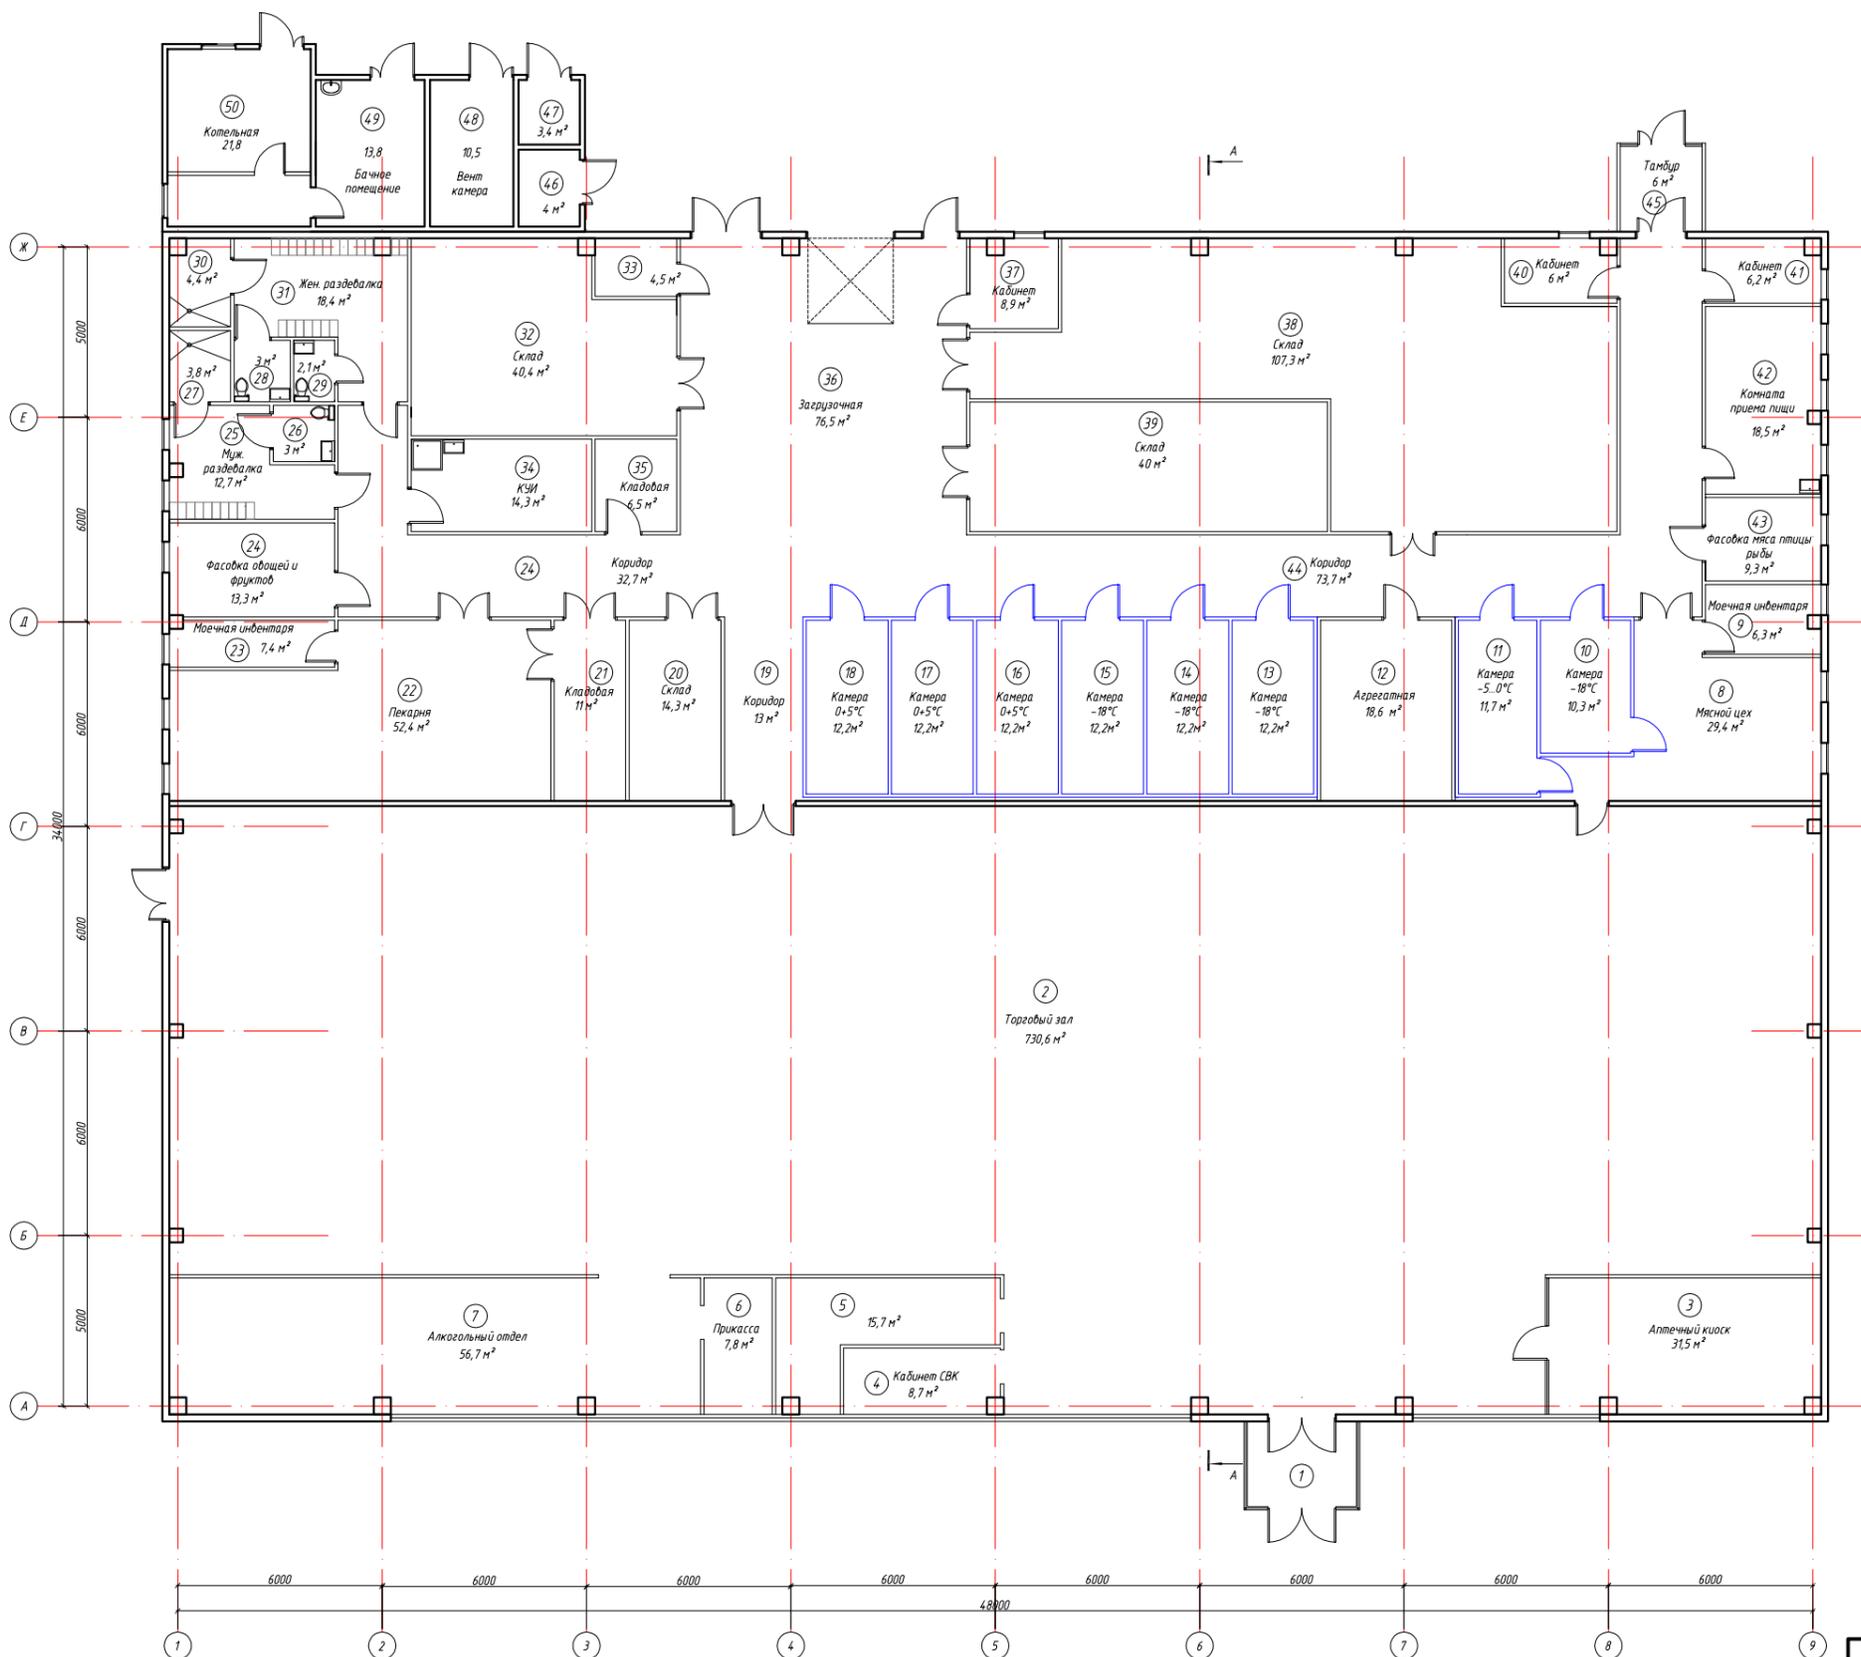


Экспликация помещений

№	Наименование помещения	Площадь, м. кв.	Прим.
1	Тамбур	8	
2	Торговый зал	730,6	
3	Аптечный киоск	31,5	
4	Кабинет службы внутреннего контроля	8,7	
5	Помещение под аренду	15,7	
6	Прикасса	7,8	
7	Алкогольный отдел	56,7	
8	Мясной цех	29,4	
9	Моечная инвентаря	6,3	
10	Холодильная камера -18°	10,3	
11	Холодильная камера -5...0°	11,7	
12	Агрегатная	18,6	
13	Холодильная камера -18°	12,2	
14	Холодильная камера -18°	12,2	
15	Холодильная камера -18°	12,2	
16	Холодильная камера 0...+5°	12,2	
17	Холодильная камера 0...+5°	12,2	
18	Холодильная камера 0...+5°	12,2	
19	Коридор	13	
20	Склад	14,3	
21	Кладовая	11	
22	Пекарня	52,4	
23	Моечная инвентаря	7,4	
24	Фасовка овощей и фруктов	13,3	
25	Мужская раздевалка	12,7	
26	Туалет в т.ч. для МГН	3	
27	Душевая в т.ч. для МГН	3,8	
28	Туалет в т.ч. для МГН	3	
29	Туалет	2,1	
30	Душевая в т.ч. для МГН	4,4	
31	Женская раздевалка	18,4	
32	Склад	40,4	
33	Помещение временного хранения пищевых отходов	4,5	
34	Помещение хранения уборочного инвентаря	14,3	
35	Кладовая	6,5	
36	Загрузочная	76,5	
37	Кабинет	8,9	
38	Склад	107,3	
39	Склад	40	
40	Кабинет	6	
41	Кабинет	6,2	
42	Комната приема пищи	18,5	
43	Фасовка мяса, птицы и рыбы	9,3	
44	Коридор	73,7	
45	Тамбур	6	
46	Подсобка	4	
47	Электрощитовая	3,4	
48	Вентиляционная камера	10,5	
49	Бачное помещение	13,8	
50	Котельная	21,8	
Итого:		1638,90	

					104-2020 ЭР			
					Магазин самообслуживания по адресу: Республика Бурятия, Бичурский район, с. Бичура			
Изм.	Лист	Лист	№ док.	Подп.	Дата			
Разраб.	Натаев П.А.				Эскизные решения		Стадия П	Лист 5
ГИП	Чебунин В.В.				Общие данные (окончание)		ИП Чебунин В.В.	

Разрез А-А

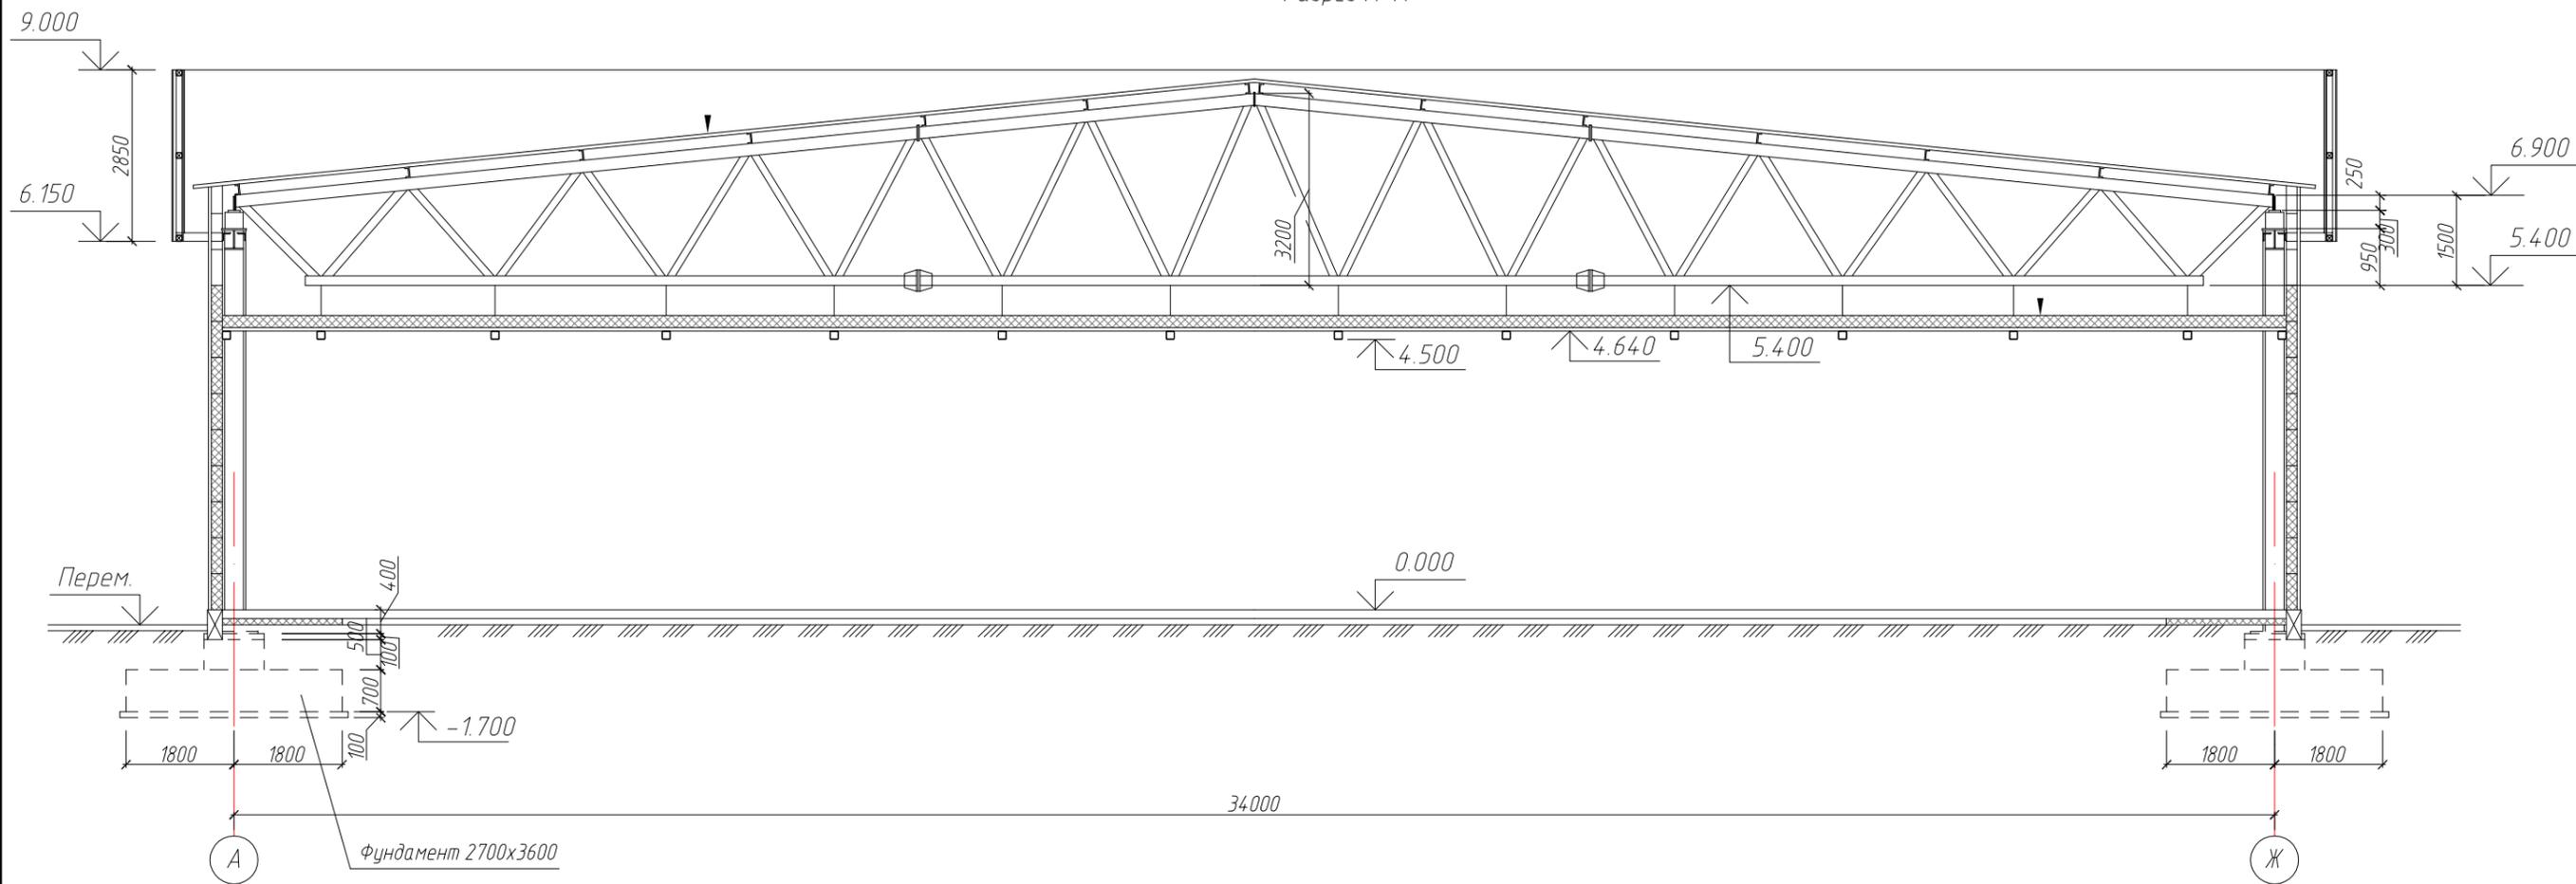

						104-2020 ЭР			
						Магазин самообслуживания по адресу: Республика Бурятия, Бичурский район, с. Бичура			
Изм	Лист	Лист	№ док.	Подп.	Дата	Эскизные решения	Стадия	Лист	Листов
Разраб.	Натаев П.А.						П	6	
ГИП	Чебунин В.В.					Разрез А-А	ИП Чебунин В.В.		